


SECCIÓN DD'

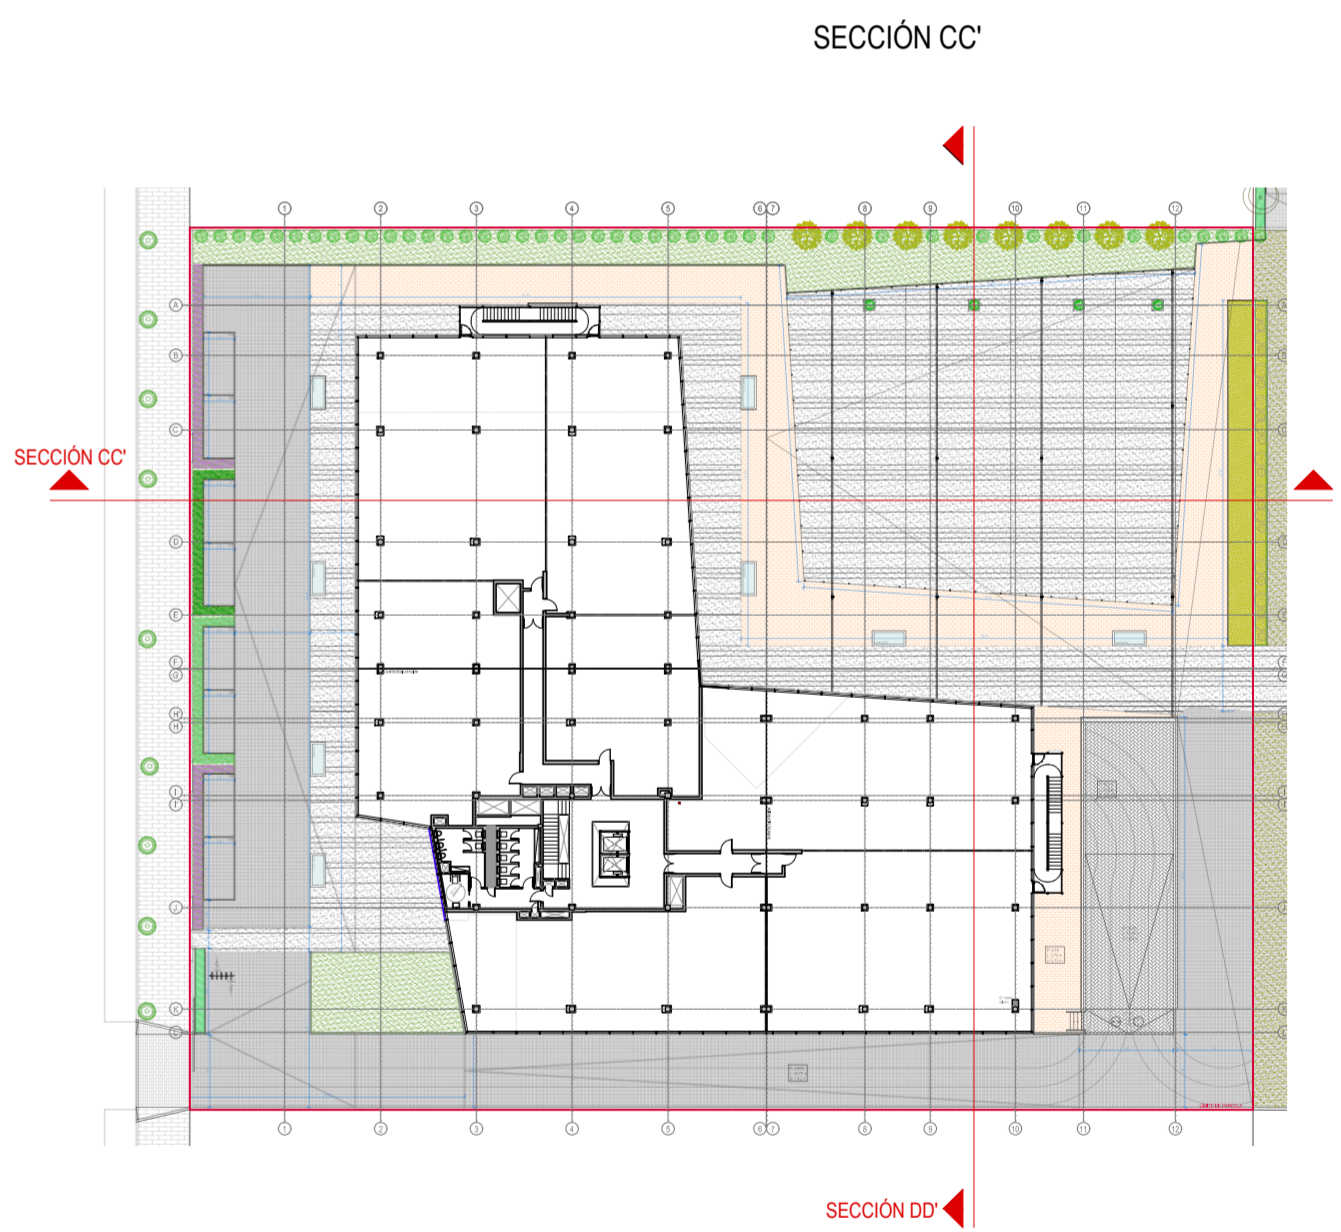


SECCIÓN CC'

Sustituye a:	Modificación:	Fecha:

PROYECTO BÁSICO Y DE EJECUCIÓN

Edificio de oficinas y garaje-aparcamiento
 CHARMEX GREEN BUILDING III.
 C/ Araldo de Vilanova Nº 19-21. Parque Empresarial La Carpetana.
 Getafe. Madrid.

PLANO:
 SECCIONES II.

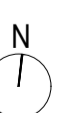

PROMOTOR:
VERSONS 59 S.L.
 C/ Araldo de Vilanova Nº19-21.
 Getafe. Madrid.
 Por el Promotor.

ESCALA:
 1/100
 FECHA:
 FEBRERO 2022

ARQUITECTO:
Fluiter
Arquitectura S.L.P.
 C/ Araldo de Vilanova Nº 19. Local 4-1. 28100 Madrid. www.fluiter.com
 Tel: +34 913 530 240. Fax: +34 913 530 241. email: info@fluiter.com
 L. Fernando Baldo Varela

Nº PLANO:
A13